


inwestor:

SILVER HOUSE DEVELOPMENT SP. Z O.O.  
02-654 WARSZAWA  
UL. SZTURMOWA 3/6

inwestycja:

OSIEDLE SILVER HOUSE  
05-500 ZGORZAŁA  
UL. PRZEPIÓRKI 3

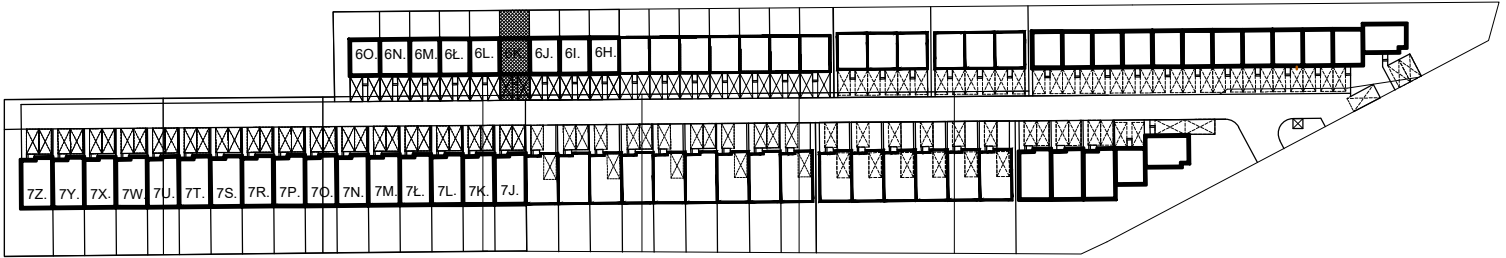

# RZUT PARTERU

|              |    |
|--------------|----|
| BUDYNEK      | 6. |
| NUMER LOKALU | K. |

|        |        |
|--------|--------|
| PIĘTRO | PARTER |
|--------|--------|

| NR.  | NAZWA POMIESZCZENIA | POW.(m <sup>2</sup> ) |
|------|---------------------|-----------------------|
| 0.1. | HOL                 | 2,64                  |
| 0.2. | ŁAZIENKA            | 3,04                  |
| 0.3. | SCHODY              | 2,39                  |
| 0.4. | SALON+KUCHNIA       | 28,78                 |


RAZEM POW. UŻYTKOWA 36,85m<sup>2</sup>

POWIERZCHNIA OGRÓDKA 32,00m<sup>2</sup>

POWIERZCHNIA DZIAŁKI 123,00m<sup>2</sup>

RAZEM POW. UŻYTKOWA  
WSZYSTKICH KONDYGN. 92,76m<sup>2</sup>

RAZEM POW. UŻYTKOWA  
WSZYSTKICH KONDYGN.  
PO PODŁODZE 102,77m<sup>2</sup>

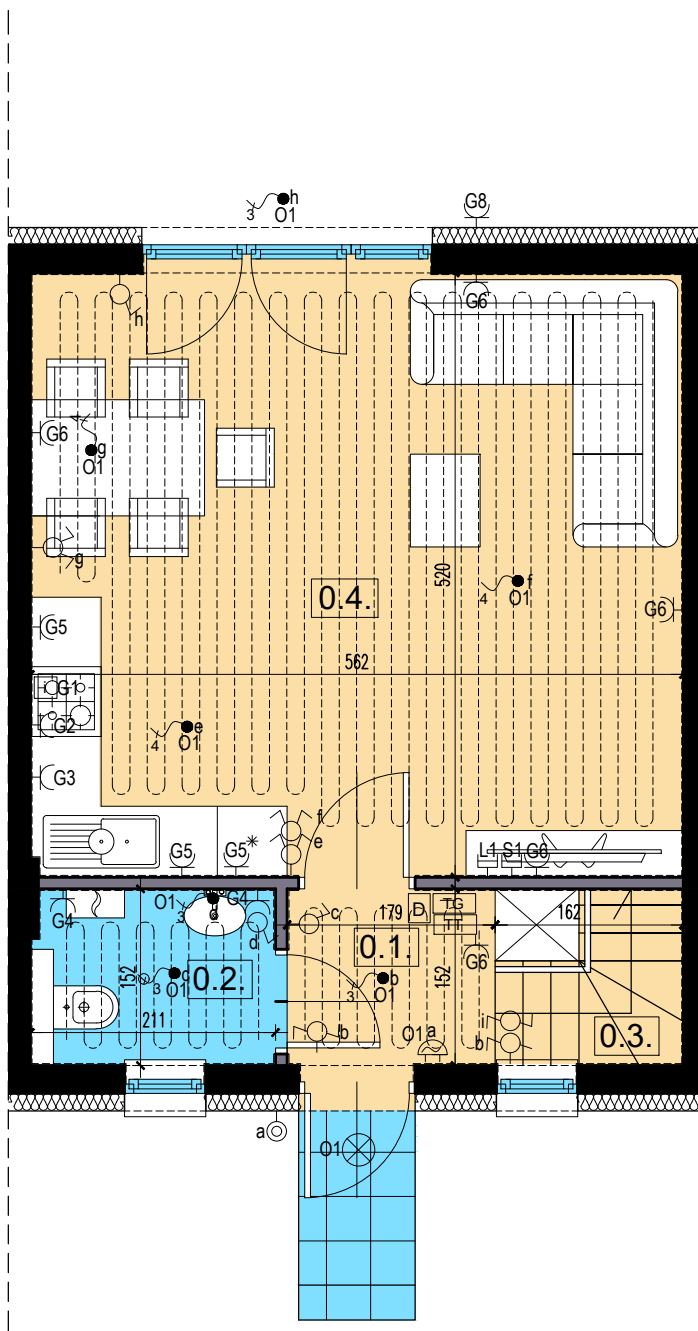

## OZNACZENIA NA RYSUNKACH

- ściany konstrukcyjne
- ściany działowe
- ogrzewanie podłogowe
- grzejnik płytowy
- TG - rozdzielnica mieszkaniowa TG zasilana z ZPK kablem YKY 4x10 mm<sup>2</sup>
- TT - rozdzielnica teletechniczna
- D - panel videodomofonu
- łącznik krzywkowy 0-1 25A wypust zasilania kuchni indukcyjnej n/t
- gniazdo wtykowe 10/16A podwójne z bolcem ochronnym p/t
- gniazdo telewizyjne p/t
- gniazdo logiczne p/t
- łącznik klawiszowy świecznikowy
- łącznik klawiszowy jednobiegowy
- łącznik klawiszowy schodowy
- przycisk instalacyjny
- dzwonek elektryczny
- wypust oświetleniowy sufitowy - przewód YDY 3x1,5 mm<sup>2</sup>
- wypust oświetleniowy sufitowy - przewód YDY 4x1,5 mm<sup>2</sup>
- oprawa typu plafon zewnętrzna z czujnikiem zmierzchowym IP65
- kocioł gazowy dwufunkcyjny
- kominek

