


inwestor:
 SILVER HOUSE DEVELOPMENT SP. Z O.O.
 02-654 WARSZAWA
 UL. SZTURMOWA 3/6

inwestycja:
 OSIEDLE SILVER HOUSE
 05-500 ZGORZAŁA
 UL. PRZEPIÓRKI 3

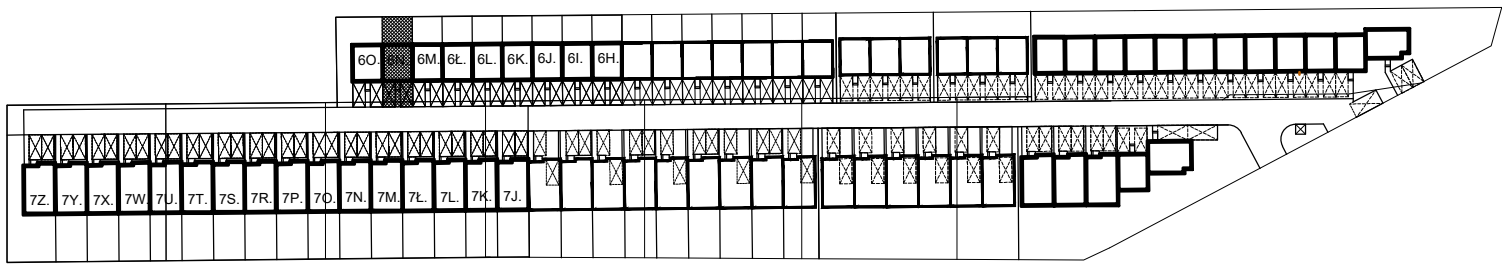

RZUT PODDASZA


| | |
|--------------|----|
| BUDYNEK | 6. |
| NUMER LOKALU | N. |

| | |
|--------|----------|
| PIĘTRO | PODDASZE |
|--------|----------|

| NR. | NAZWA POMIESZCZENIA | POW.(m ²) |
|------|---------------------|-----------------------|
| 2.1. | PODDASZE | 23,92 |

| | |
|----------------------------------|-------|
| POW.PO PODŁODZE(m ²) | 33,93 |
|----------------------------------|-------|

RAZEM POW. UŻYTKOWA 23,92m²
 RAZEM POW. UŻYTKOWA WSZYSTKICH KONDYGN. 92,76m²
 RAZEM POW. UŻYTKOWA WSZYSTKICH KONDYGN. PO PODŁODZE 102,77m²

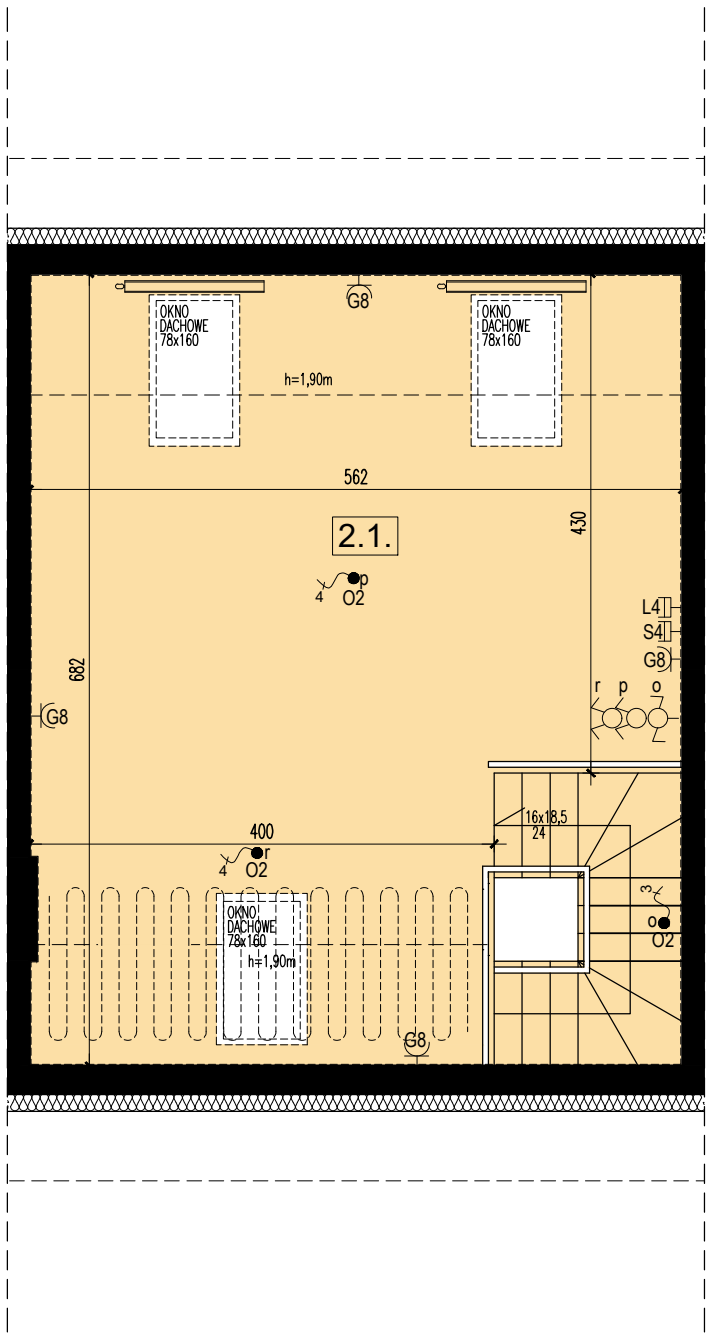

OZNACZENIA NA RYSUNKACH

- ściany konstrukcyjne
- ściany działowe
- ogrzewanie podłogowe
- grzejnik płytowy
- rozdzielnica mieszkaniowa TG zasilana z ZKP kablem YKY 4x10 mm²
- rozdzielnica teletechniczna
- panel videodomofonu
- łącznik krzywkowy 0-1 25A wypust zasilania kuchni indukcyjnej n/t
- gniazdo wtykowe 10/16A podwójne z bolcem ochronnym p/t
- gniazdo telewizyjne p/t
- gniazdo logiczne p/t
- łącznik klawiszowy świecznikowy
- łącznik klawiszowy jednobiegowy
- łącznik klawiszowy schodowy
- przycisk instalacyjny
- dzwonek elektryczny
- wypust oświetleniowy sufitowy - przewód YDY 3x1,5 mm²
- wypust oświetleniowy sufitowy - przewód YDY 4x1,5 mm²
- oprawa typu plafon zewnętrzna z czujnikiem zmierzchowym IP65
- kocioł gazowy dwufunkcyjny
- kominek