


inwestor:
 SILVER HOUSE DEVELOPMENT SP. Z O.O.
 02-654 WARSZAWA
 UL. SZTURMOWA 3/6

inwestycja:
 OSIEDLE SILVER HOUSE
 05-500 ZGORZAŁA
 UL. PRZEPIÓRKI 3

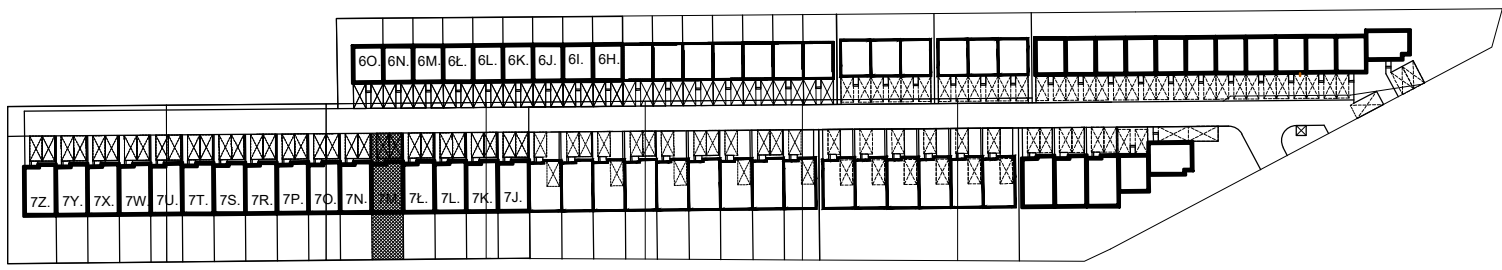

RZUT PIĘTRA

BUDYNEK	7.
NUMER LOKALU	M.


PIĘTRO	PIĘTRO 1
--------	----------

NR.	NAZWA POMIESZCZENIA	POW.(m ²)
1.1.	KOMUNIKACJA	4,33
1.2.	ŁAZIENKA	5,88
1.3.	POKÓJ	11,65
1.4.	POKÓJ	15,13
1.5.	GABINET	11,96

RAZEM POW. UŻYTKOWA 48,95m²

RAZEM POW. UŻYTKOWA WSZYSTKICH KONDYGN. 130,62m²

RAZEM POW. UŻYTKOWA WSZYSTKICH KONDYGN. PO PODŁODZE 139,57m²

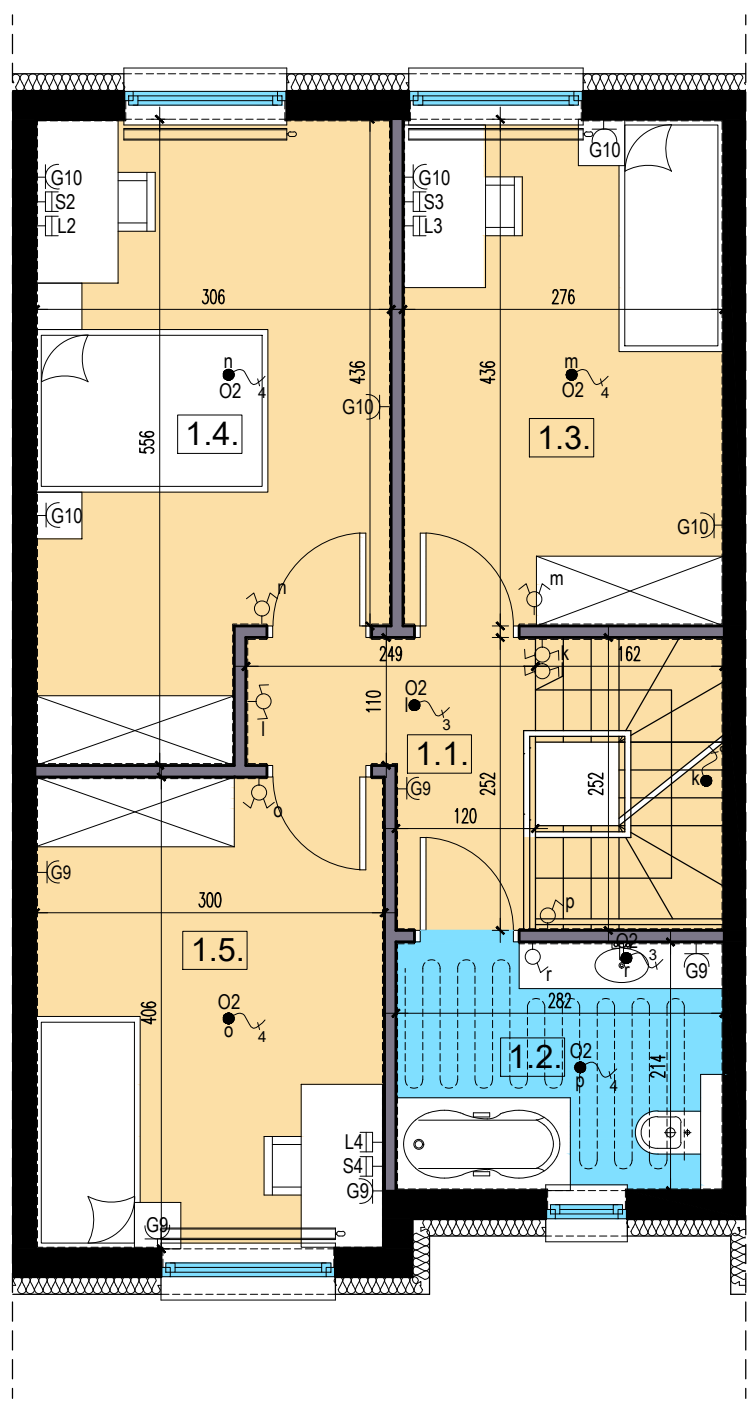

OZNACZENIA NA RYSUNKACH

- ściany konstrukcyjne
- ściany działowe
- ogrzewanie podłogowe
- grzejnik płytowy
- rozdzielnica mieszkaniowa TG zasilana z ZPK kablem YKY 4x10 mm²
- rozdzielnica teletechniczna
- panel videodomofonu
- łącznik krzywkowy 0-1 25A wypust zasilania z kuchni indukcyjnej n/t
- gniazdo wtykowe 10/16A podwójne z bolcem ochronnym p/t
- gniazdo telewizyjne p/t
- gniazdo logiczne p/t
- łącznik klawiszowy świecznikowy
- łącznik klawiszowy jednobiegowy
- łącznik klawiszowy schodowy
- przycisk instalacyjny
- dzwonek elektryczny
- wypust oświetleniowy sufitowy - przewód YDY 3x1,5 mm²
- wypust oświetleniowy sufitowy - przewód YDY 4x1,5 mm²
- oprawa typu plafon zewnętrzna z czujnikiem zmierzchowym IP65
- kocioł gazowy dwufunkcyjny
- kominiek

